


TEATRO CICCA DE LA CAJA DE CANARIAS

ALAMEDA DE COLÓN N°1 LAS PALMAS DE GRAN CANARIA

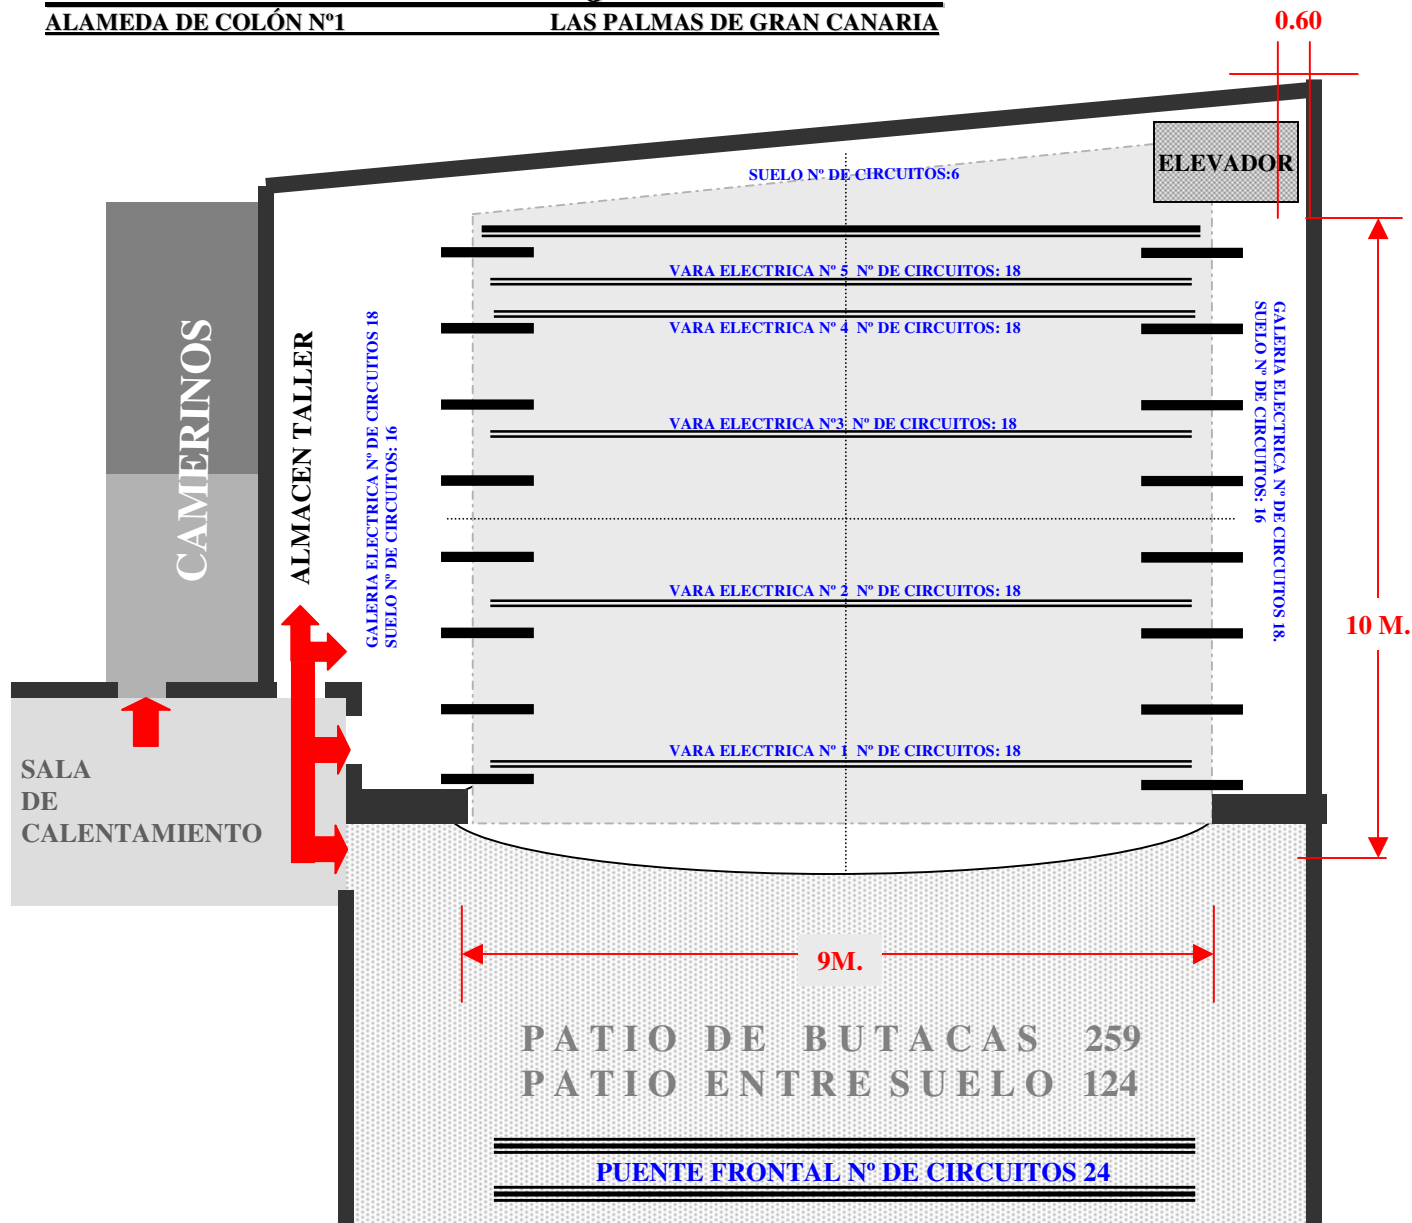

- PISO ESCENA REGISTRABLE.**
- TAPIZ DE DANZA NEGRO Y BLANCO.**
- ALTURA A PEINE, 10. 50M.**
- AMERICANA NEGRA, MOTORIZADA**
- PANTALLA CICLORAMA BLANCO.**
- CAMARA NEGRA**
- TERCIOPELO CON BASTIDOR.**
- TELON DE BOCA.**
- AMERICANA MOTORIZADA 7 M.DE ALTURA**
- GUILLOTINA DE 5.20.M.**
- 23 VARAS CONTRAPESADAS, 5 DE ESTAS ELECTRIFICADAS. SEPARADAS 2,5 M. MENOS 4º Y 5º 0,6 M.**
- 14 VARAS MANUALES.**
- 188 CIRCUITOS DE DIMERS REPARTIDOS EN EL ESCENARIO, PUENTE, GALERIA ELECTRICA Y VARAS. 96 CANALES DE DIMERS.**
- INTERCOMUNICACIÓN ESCENARIO AMBOS LATERALES TODAS LAS PLANTAS Y CABINA DE CONTROL.**
- CAJAS DE PACHEO AUDIO EN LAS CUATRO ESQUINAS Y EN LA PARTE CENTRAL TRASERA.**
- CAMERINOS 2 INDIVIDUALES**
- 2 DUCHAS Y ASEO.**
- EN PLANTA ESCENARIO**
- 2 COLECTIVOS EN PLANTA BAJA. CON 4 Y 3 DUCHAS Y ASEOS. AGUA CALIENTE.**
- LAVADORA Y SECADORA DOMESTICA Y PLANCHA VAPOR.**